


COMMUNE DE SOISY SUR SEINE PROJET DE ZONAGE DES EAUX USEES CARTE GLOBALE

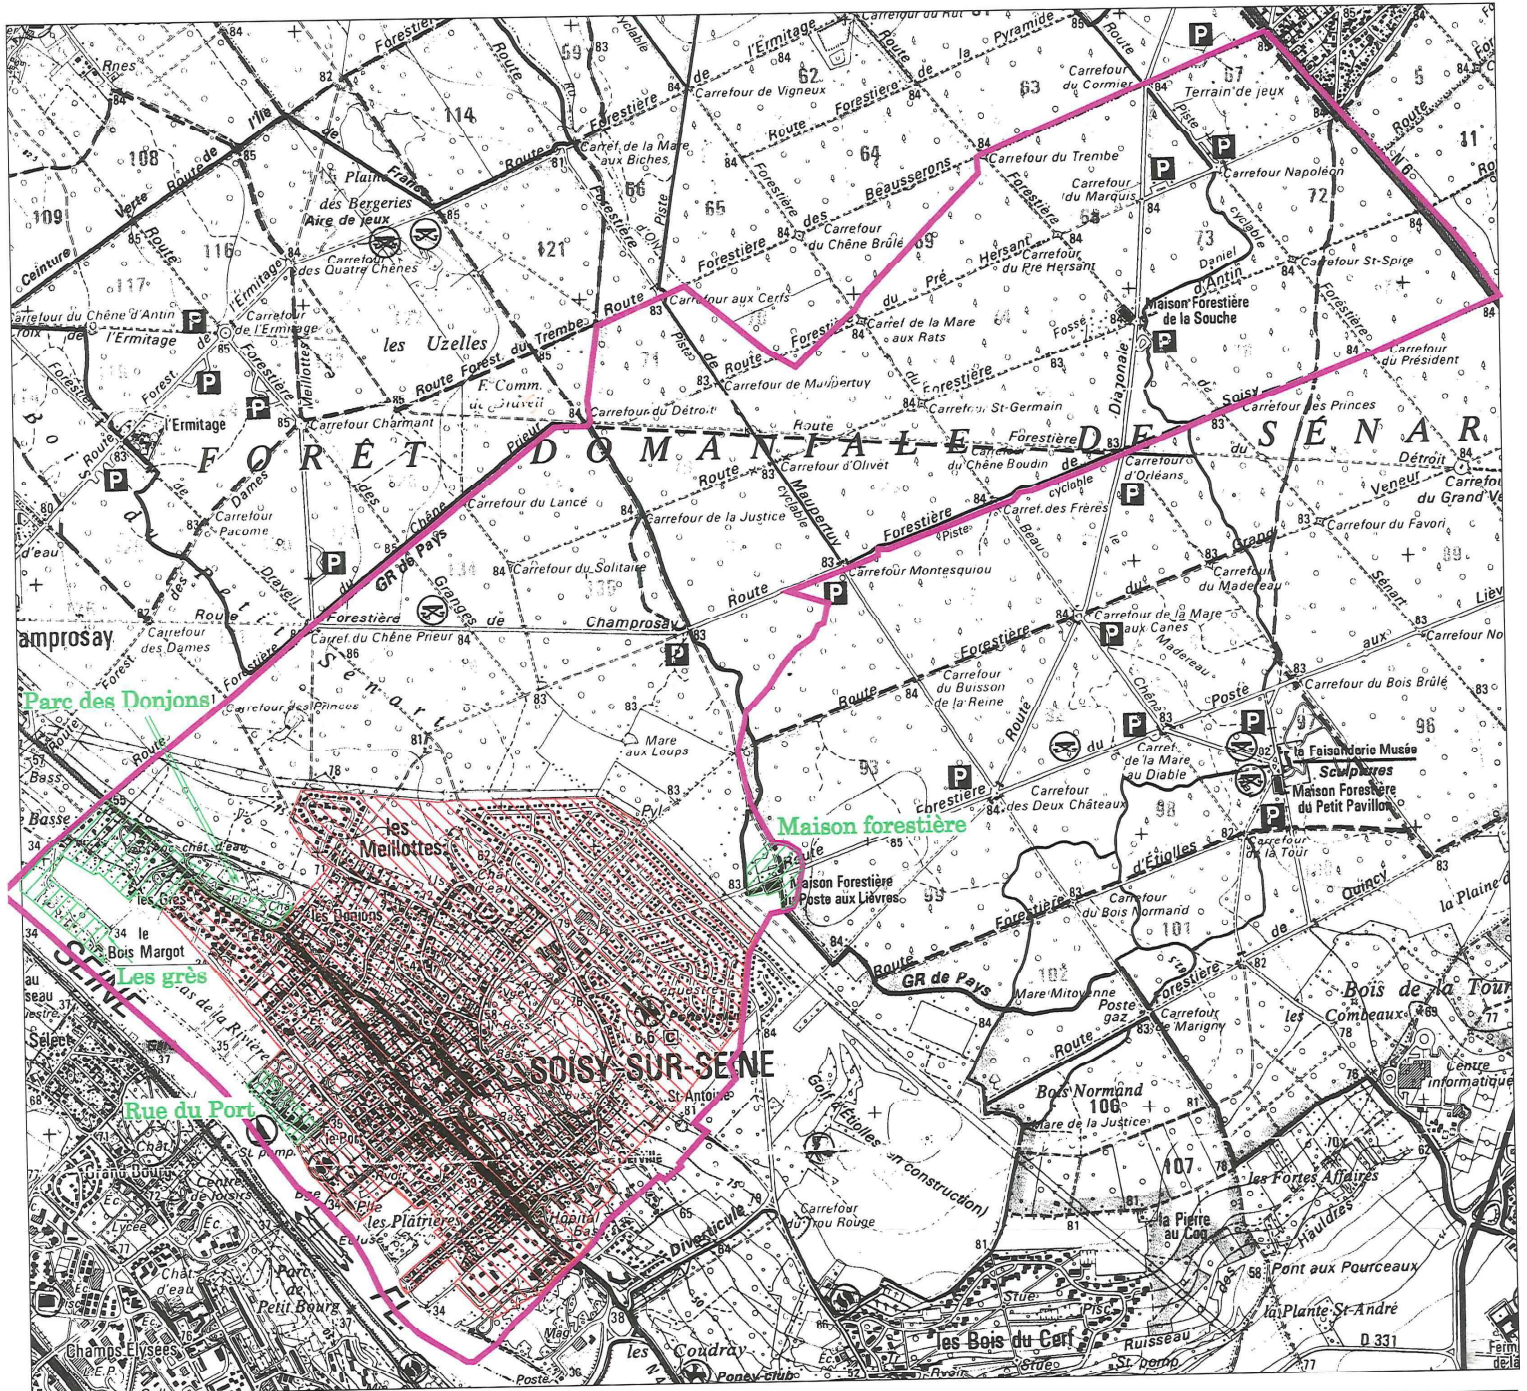

— Limite de commune

 Zone d'assainissement non collectif des eaux usées

 Zone d'assainissement collectif des eaux usées

SOS 975 Janvier 2002

BUREAU D'ETUDES VINCENT RUBY
320, Avenue BLAISE PASCAL
77530 MISSY CRAMAYEL
Tél. : 01 64 13 31 30 Fax : 01 64 13 31 31